




OBJÍZDNÁ TRASA
- ČÁST A

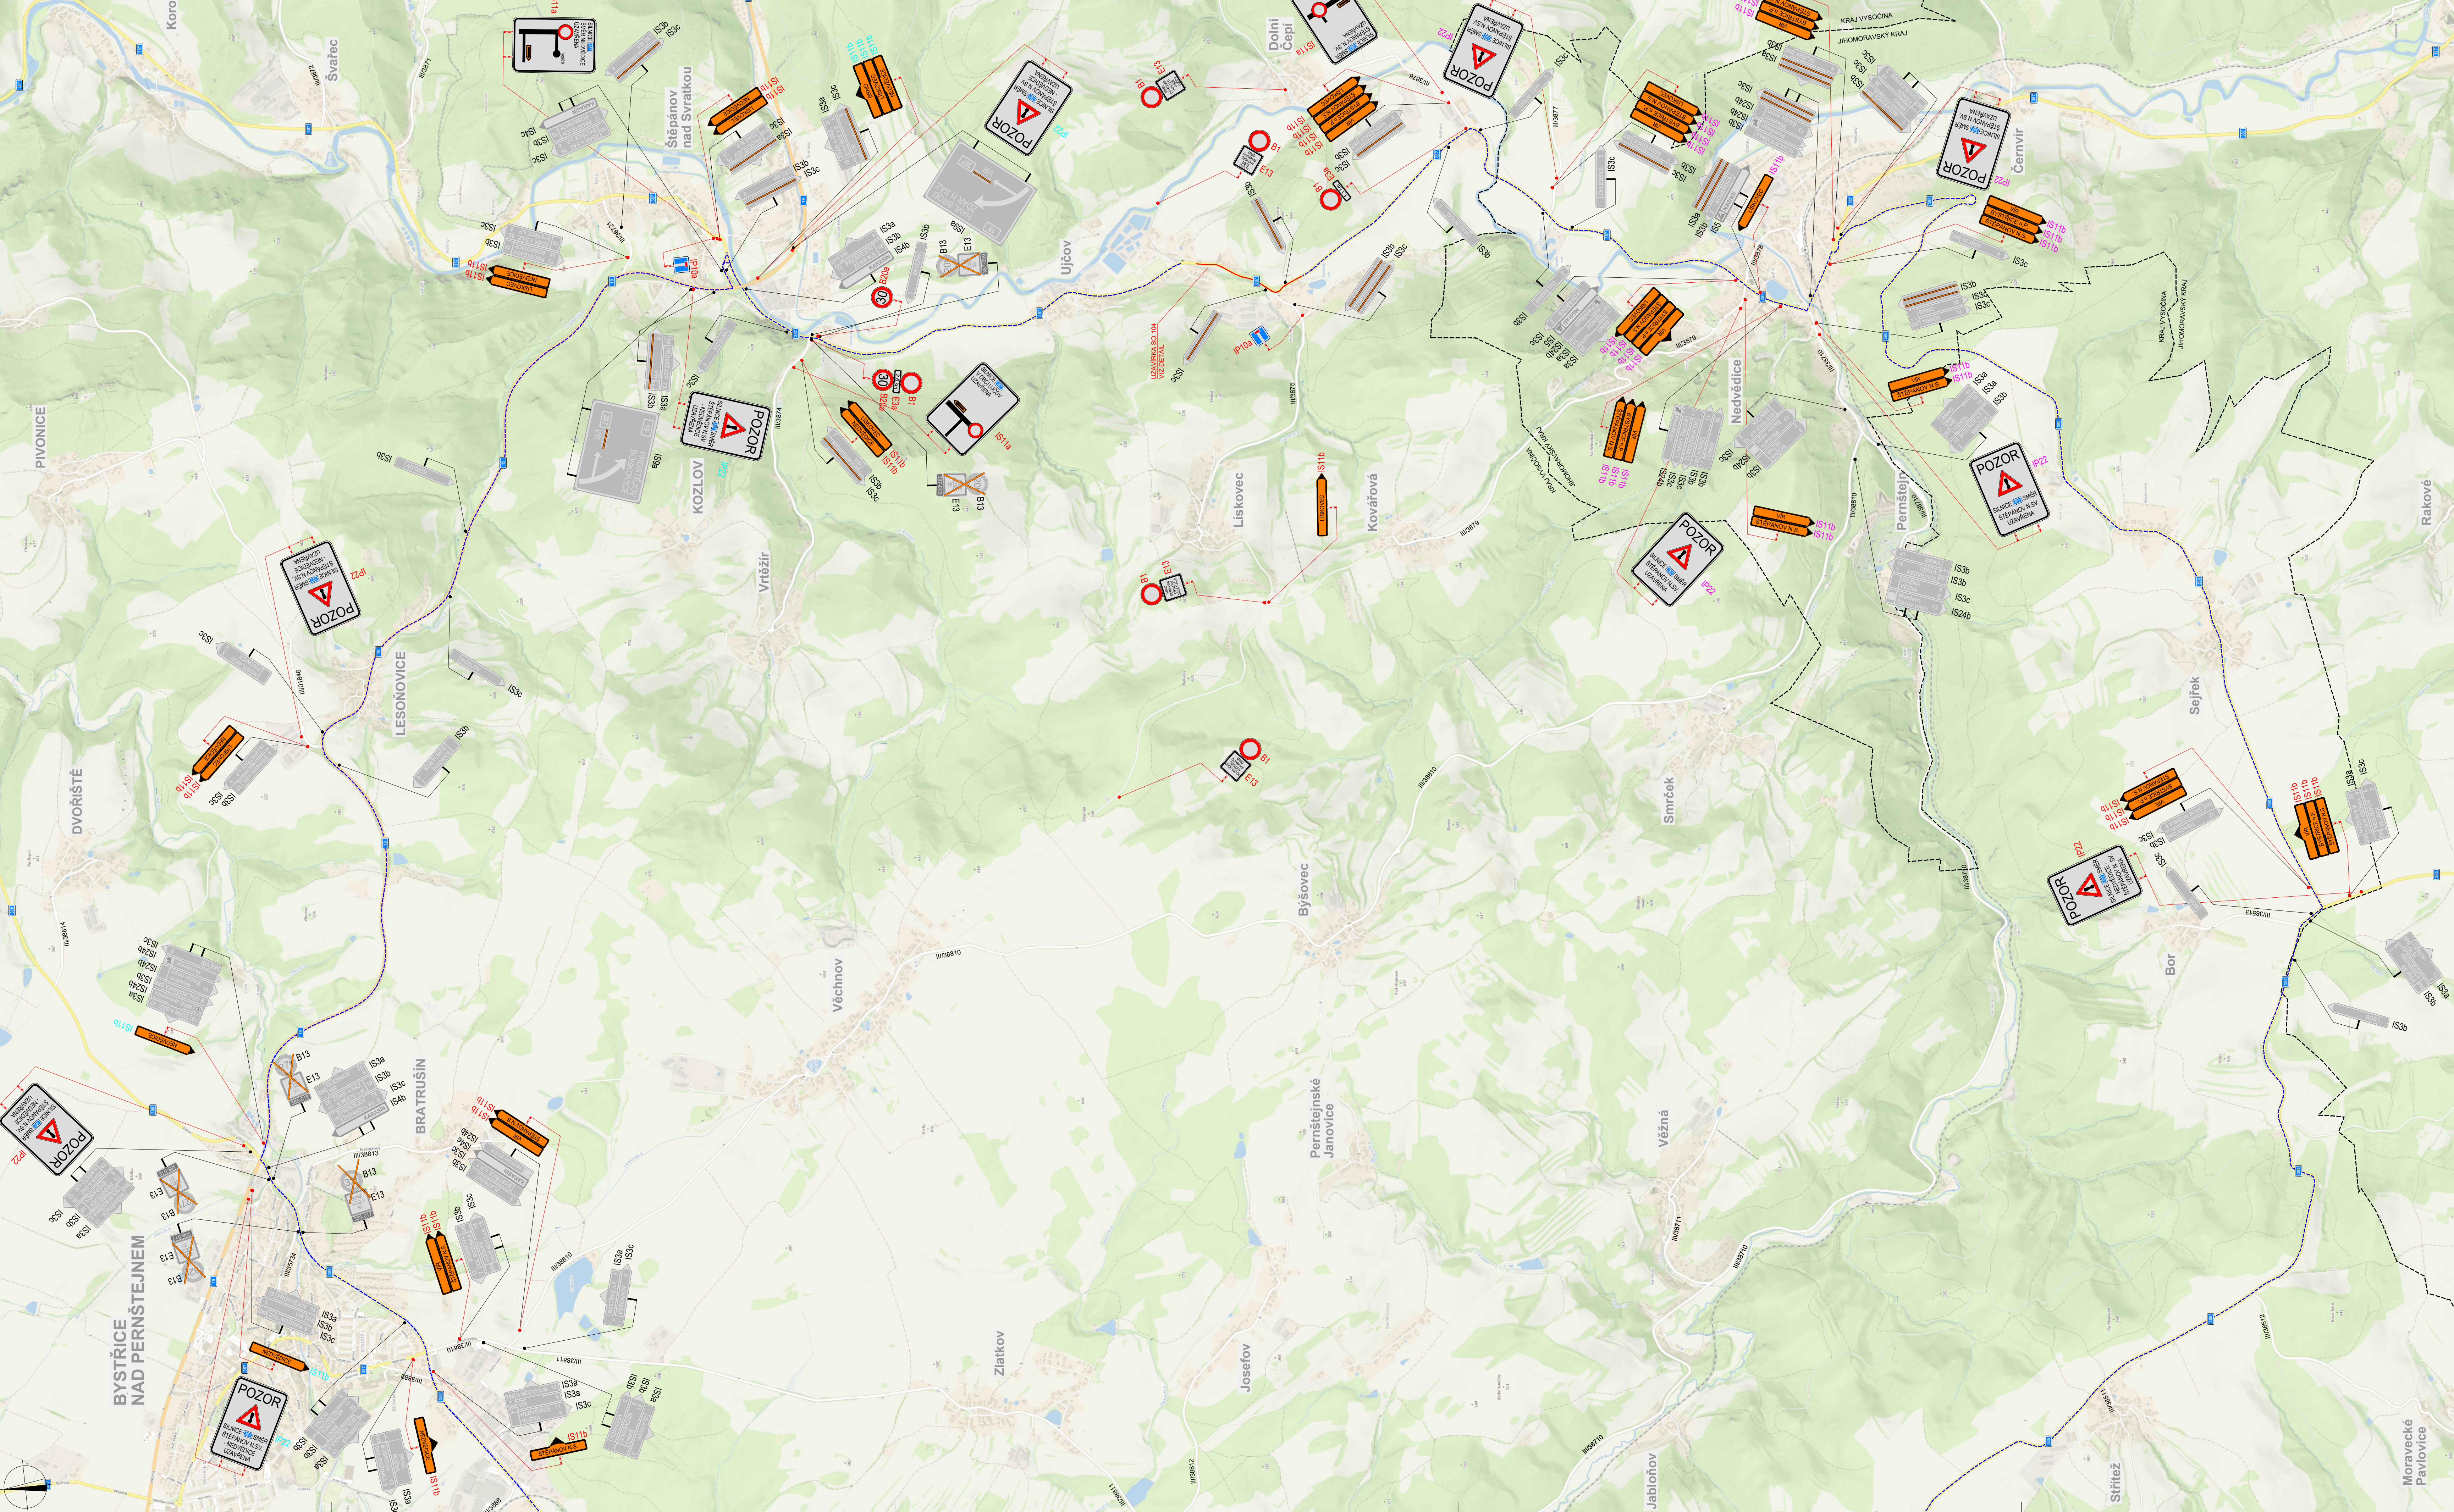


DETAIL UZAVÍRKY - KONEC ÚSEKU

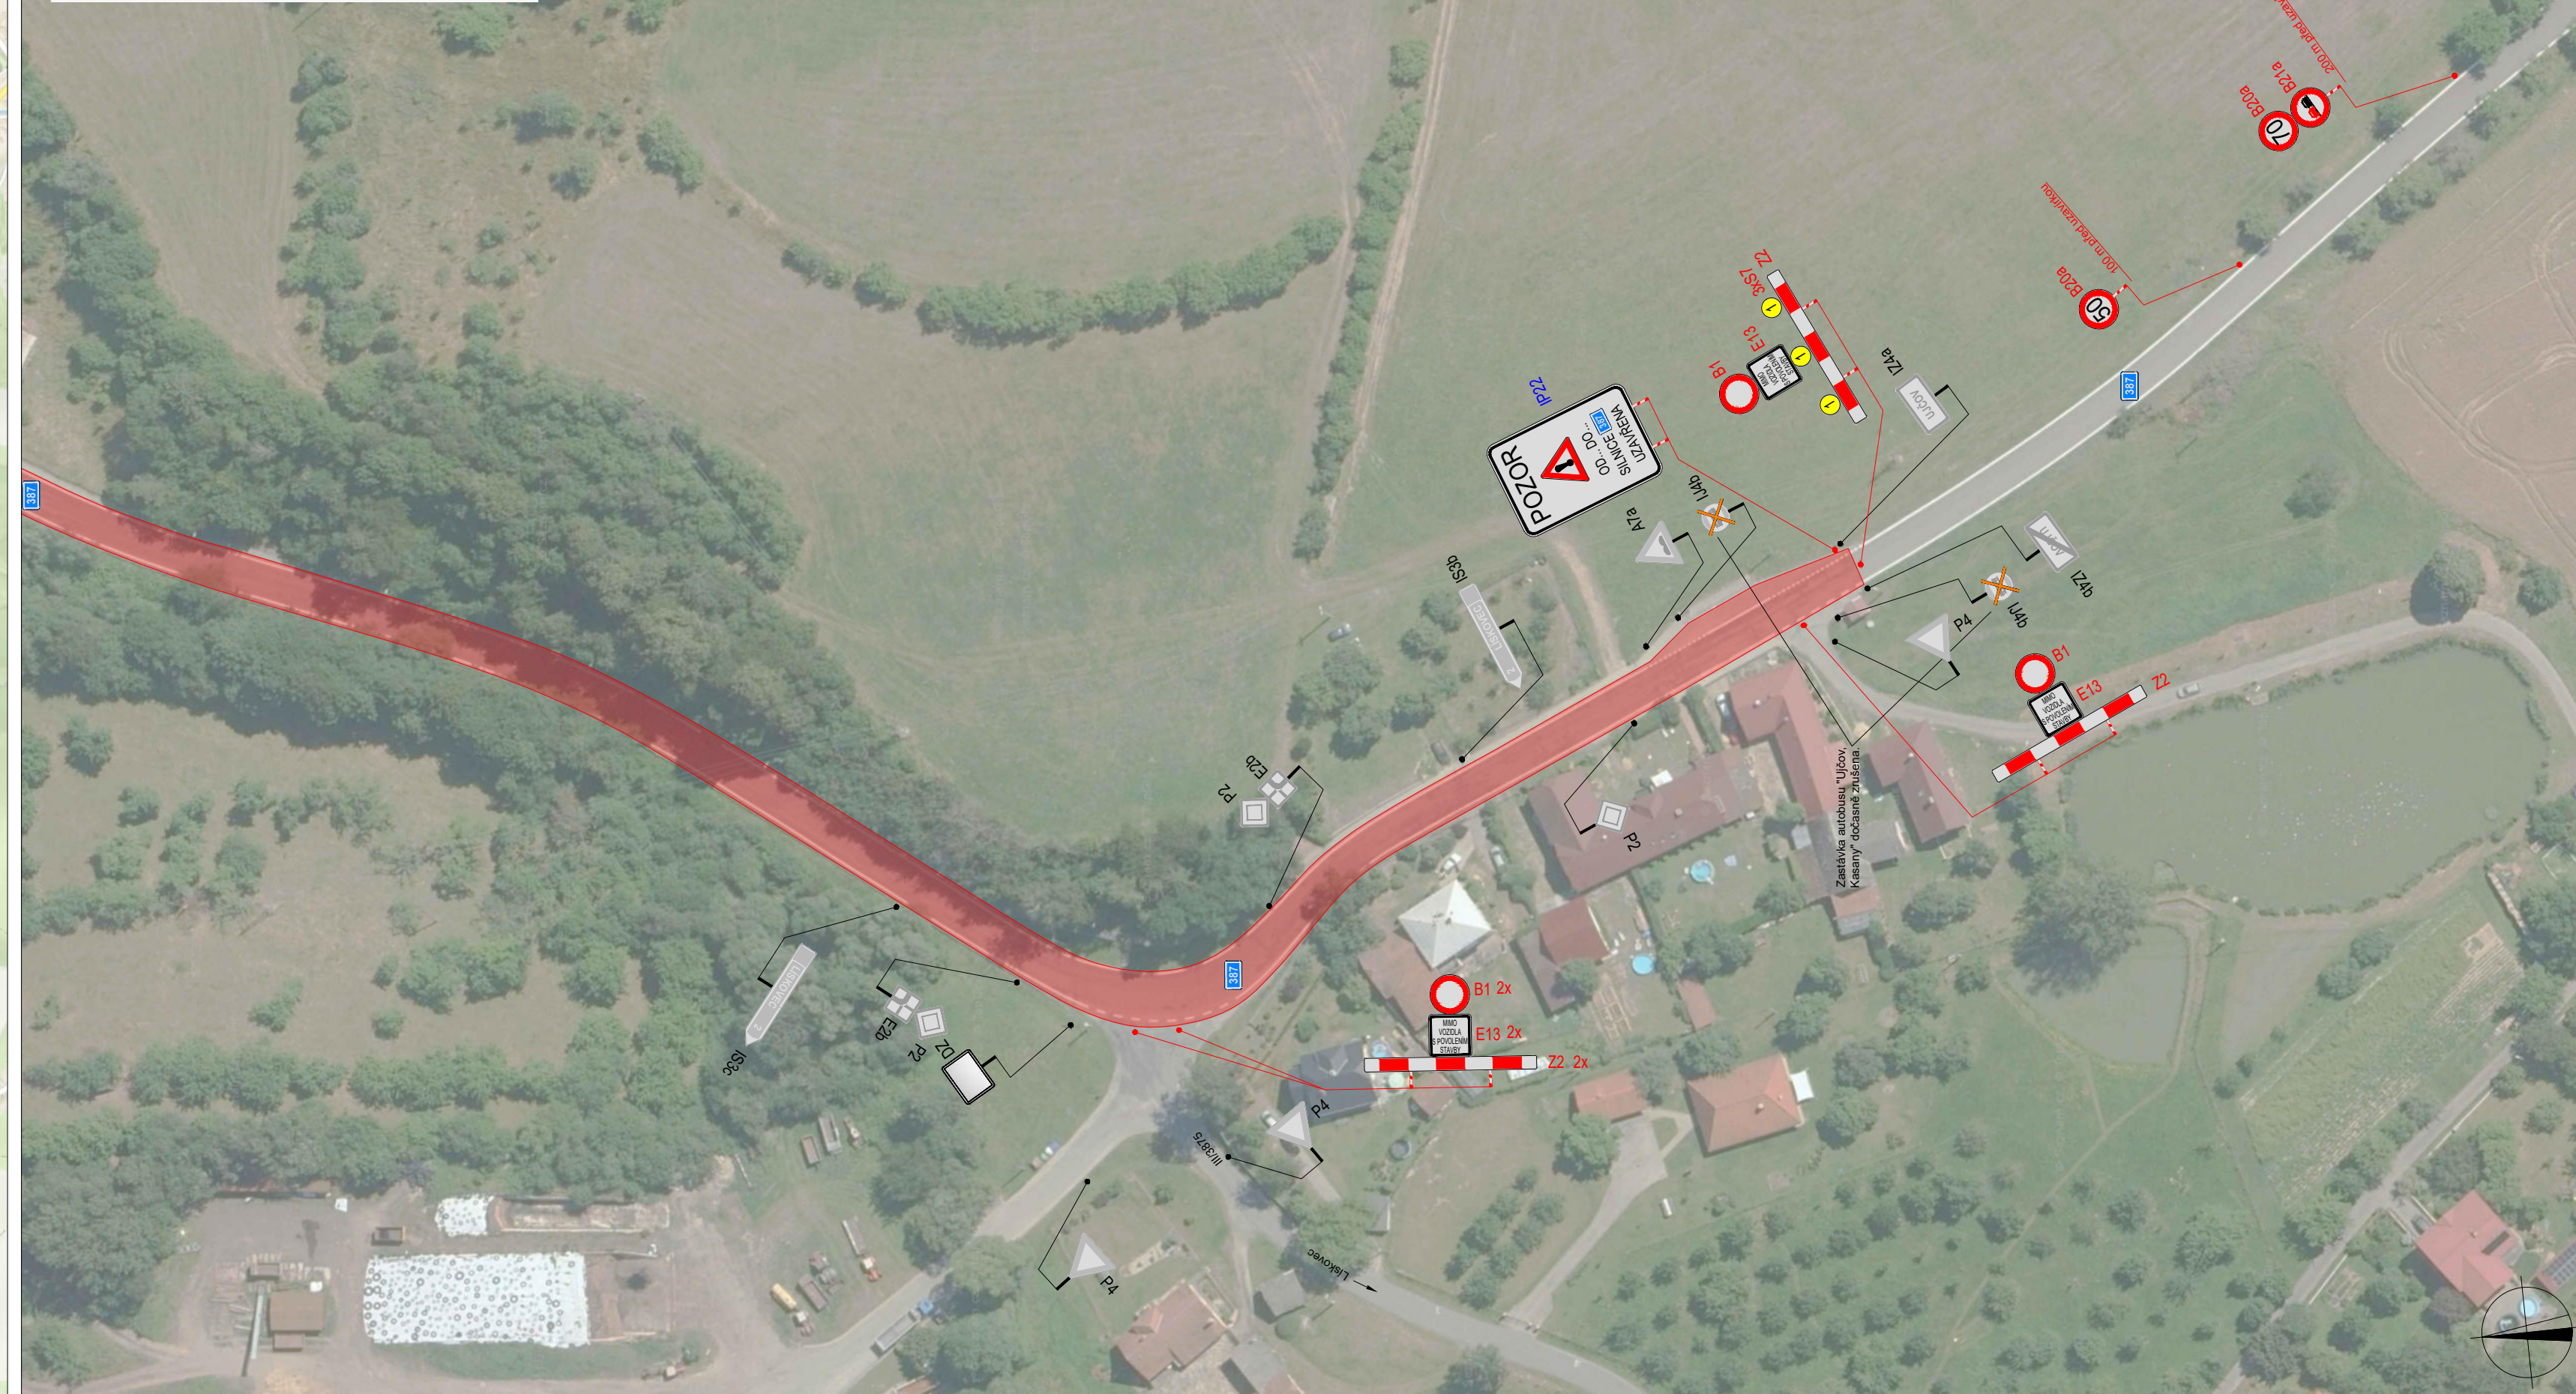

DETAIL UZAVÍRKY - ZAČÁTEK ÚSEKU

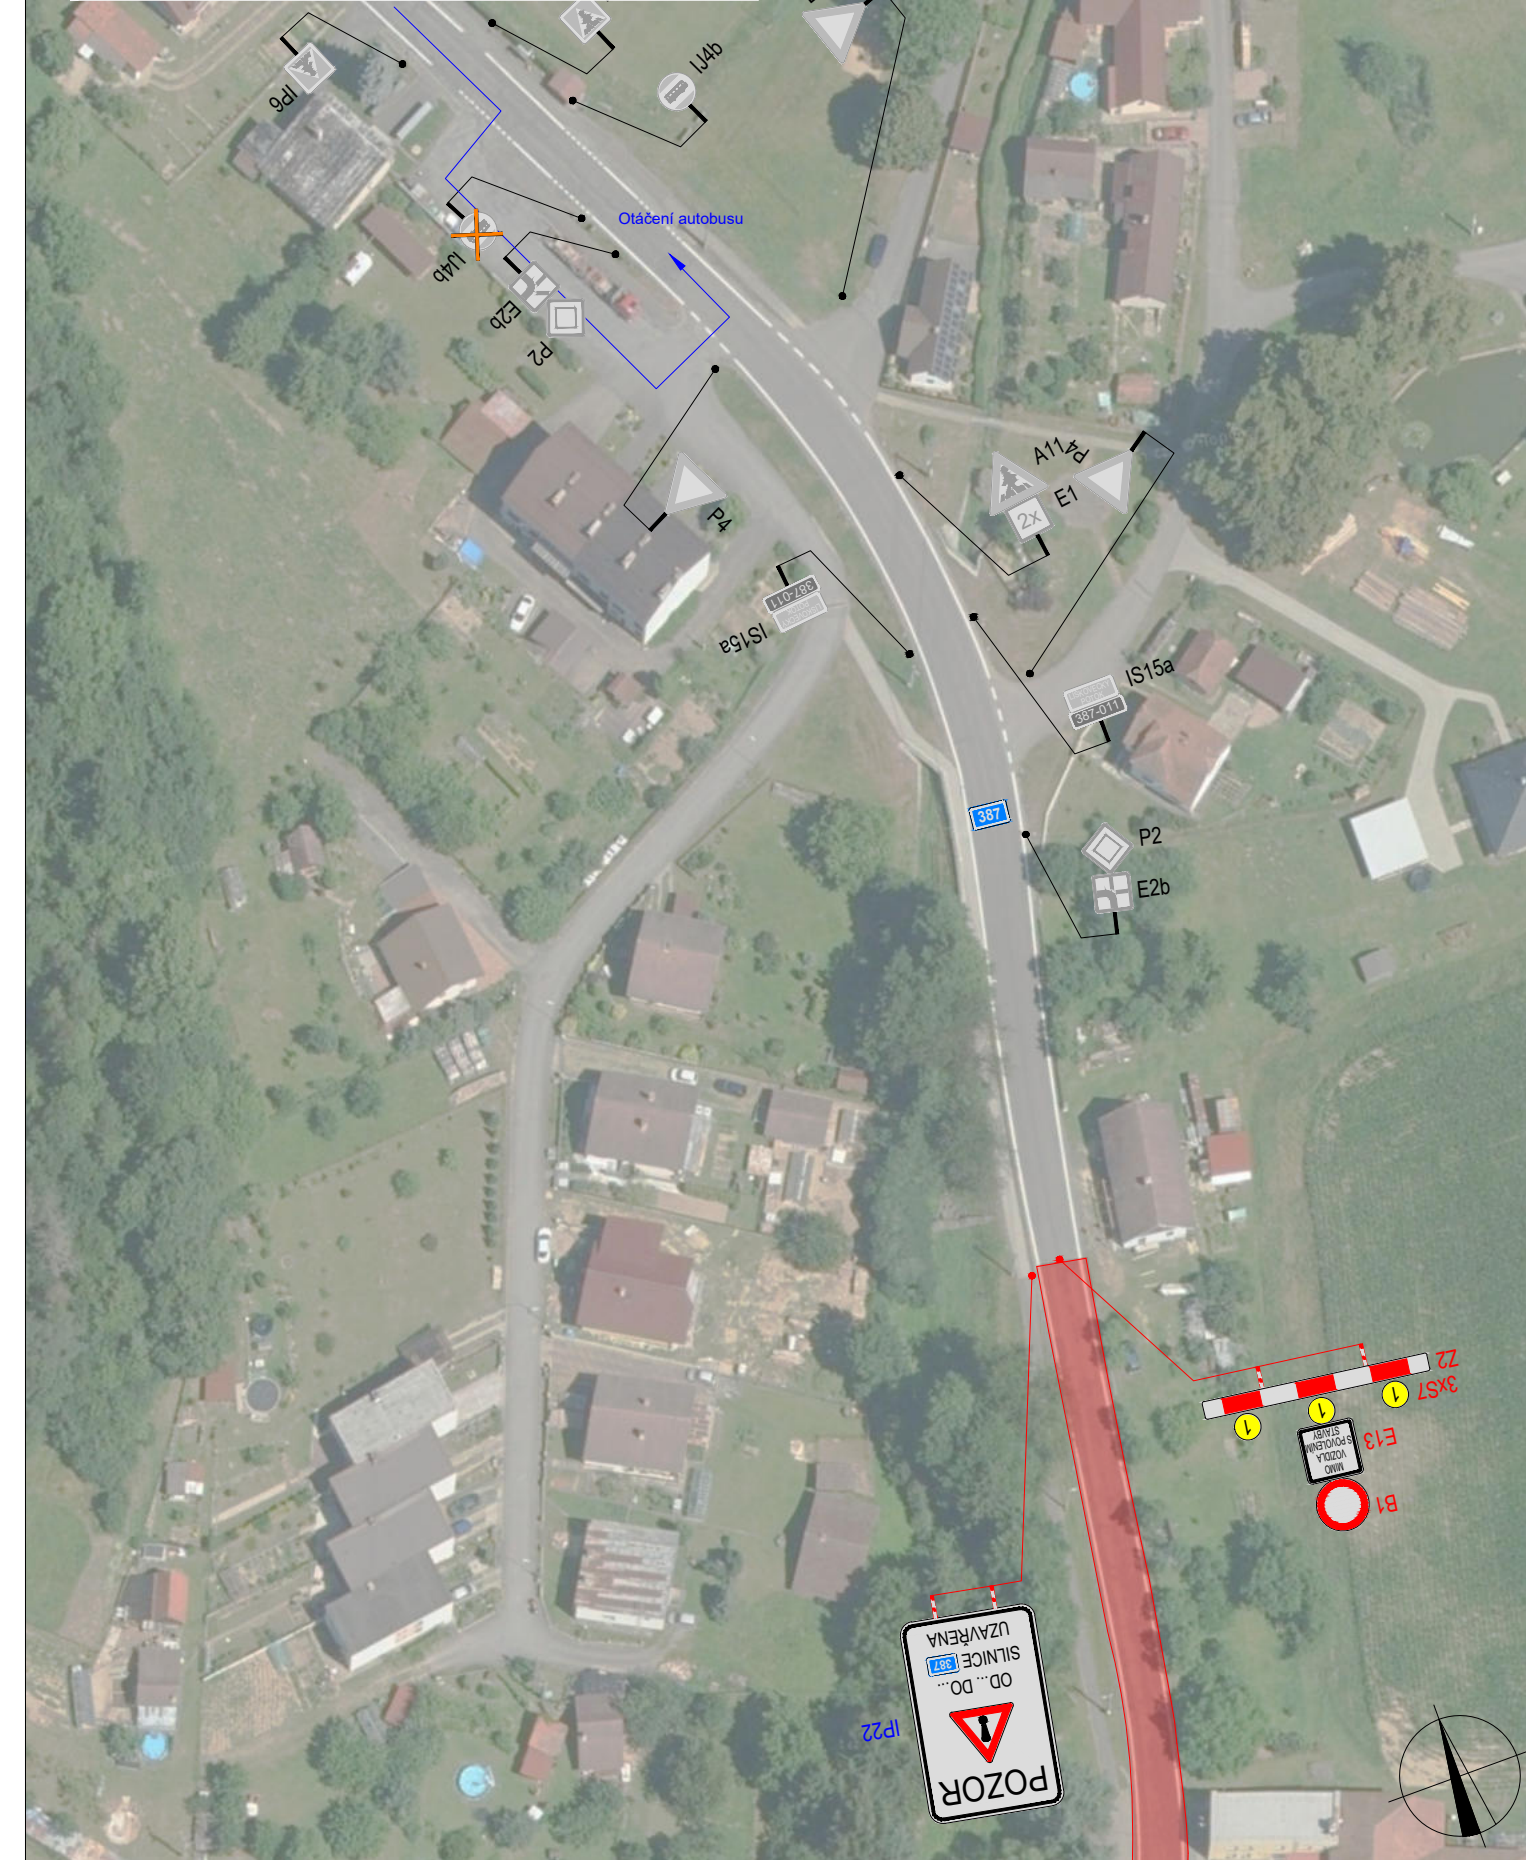

OBJÍZDNÁ TRASA
- ČÁST B

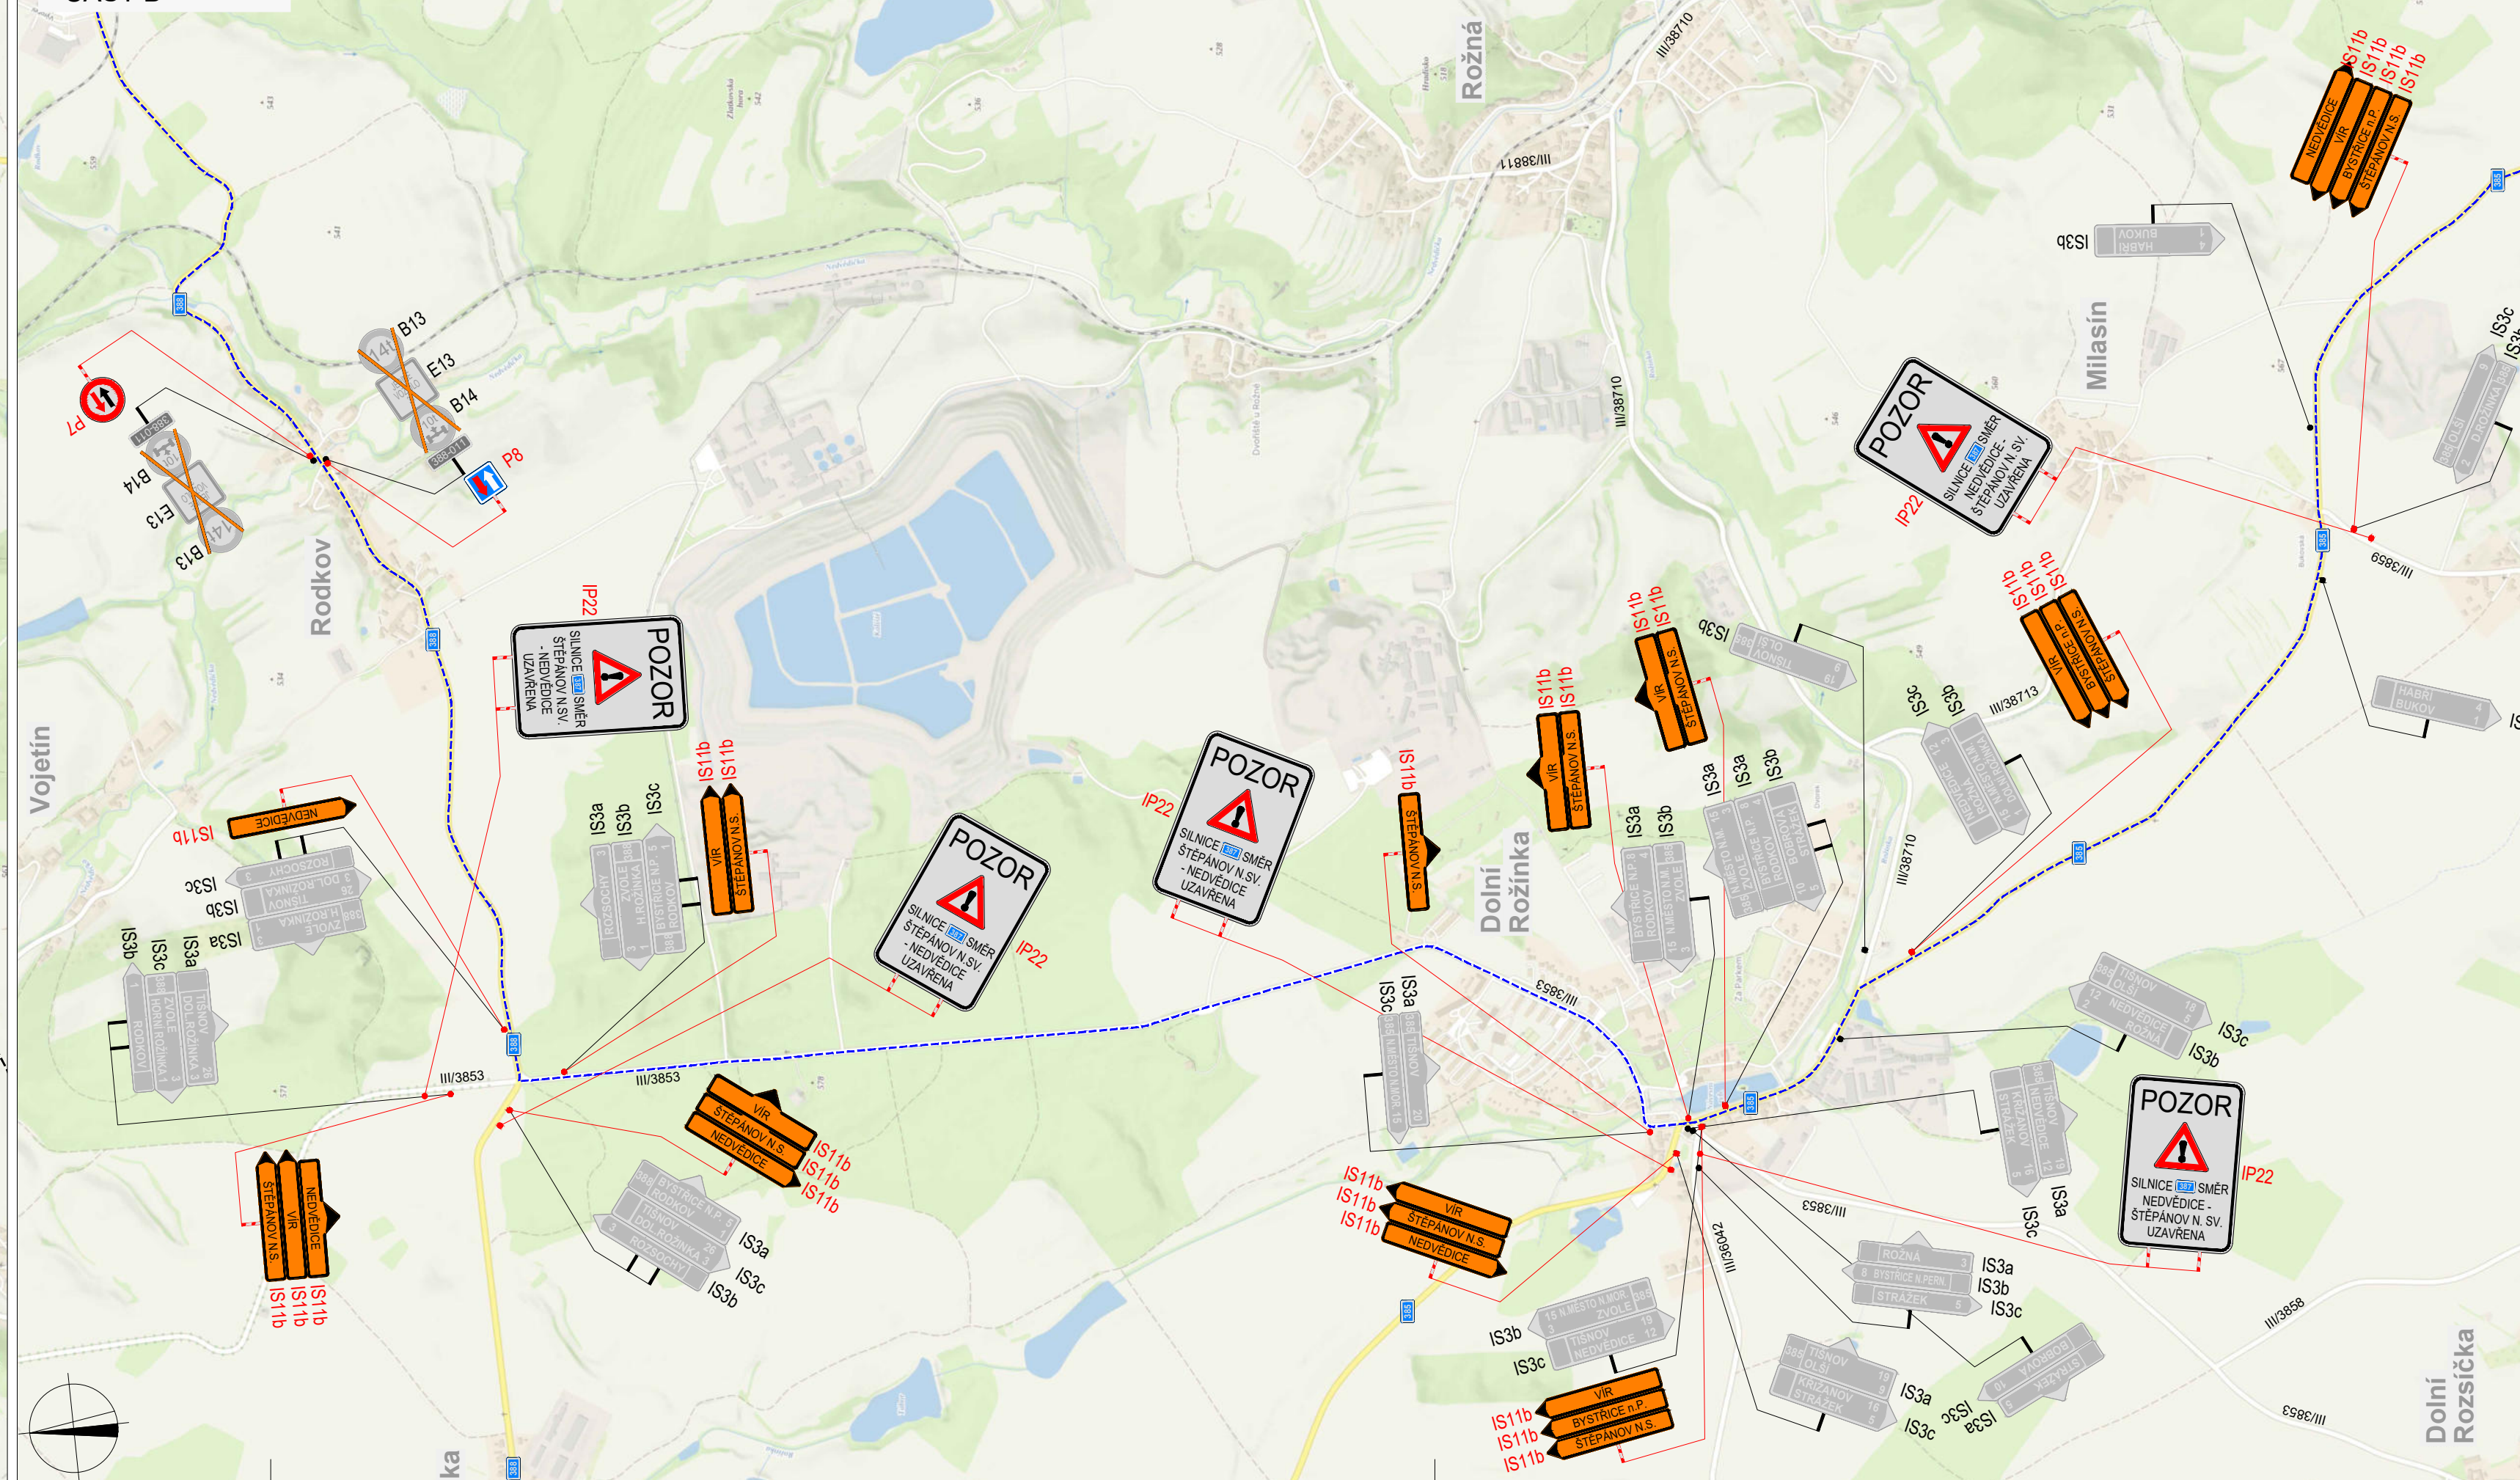

POLICIE ČESKÉ REPUBLIKY - KRP				
PLATNOST TOTOHO VYJÁDRĚNÍ JE 1 ROK. V dne		SOULASÍME S POZ, ZUK, UZAVÍRKOU A OBJÍZDNOU TRASOU. V dne		
SITUACE ŠIRŠÍCH VZTAHŮ				
LEGENDA				
	TRVALÉ SVĚLÉ DOPRAVNÍ ZNAČENÍ		DOČASNÉ ZNEPLATNĚNÍ TRVALÉ SVĚLÉ DOPRAVNÍ ZNAČENÍ	
	NAVRŽENÉ PŘECHODNÉ SVĚLÉ DOPRAVNÍ ZNAČENÍ - STÁNKOVÉ MU BYSTRICE N.P.		NAVRŽENÉ PŘECHODNÉ SVĚLÉ DOPRAVNÍ ZNAČENÍ - STÁNKOVÉ MU BYSTRICE N.P.	
	NAVRŽENÉ PŘECHODNÉ SVĚLÉ DOPRAVNÍ ZNAČENÍ - STÁNKOVÉ MU BYSTRICE N.P.		NAVRŽENÉ PŘECHODNÉ SVĚLÉ DOPRAVNÍ ZNAČENÍ - STÁNKOVÉ MU BYSTRICE N.P.	
	NAVRŽENÉ PŘECHODNÉ SVĚLÉ DOPRAVNÍ ZNAČENÍ - STÁNKOVÉ MU BYSTRICE N.P.		NAVRŽENÉ PŘECHODNÉ SVĚLÉ DOPRAVNÍ ZNAČENÍ - STÁNKOVÉ MU BYSTRICE N.P.	
VÝMĚROVACÍ: Bc. Michaela Grycová KONTROLAČNÍ: Ing. Mgr. Josef Janík				DoZBos dopravní značení DoZBos s.r.o. Pupova 264/112 680 01 Boskovice Tel.: 730 514 718 E-mail: grycov@dozbos.cz www.dozbos.cz
NÁZEV AKCE: II/387 KŘÍŽOVATKA I/19 - KASANY				DATA: 07/2025
NÁZEV PRŮLOH: SITUACE DOPRAVNĚ-INŽENÝRSKÝCH OPATŘENÍ				FORMÁT: 1600x594
OSB: SO 104				ČÍSLO PRŮLOH: